

**ROMANIA**  
**JUDETUL PRAHOVA**  
**COMUNA BLEJOI**  
**CONSILIUL LOCAL**

**HOTARAREA nr. 62**  
**privind completarea inventarului domeniului public al comunei Blejoi**

Consiliul Local al comunei Blejoi, judetul Prahova,  
Vazand Referatul de aprobare nr. 11587/21.08.2017 al Primarului comunei Blejoi;  
Avand in vedere prevederile art. din Legea nr. 213/1998 privind bunurile proprietate publica, cu modificarile si completarile ulterioare;

Luand in considerare Normele tehnice pentru intocmirea inventarului bunurilor care alcatuiesc domeniul public al comunelor, oraselor, municipiilor si judetelor, aprobate prin H.G. nr. 548/1999;

In temeiul art. 36 alin. 2 lit c) si art. 45 din Legea 215/2001, republicata, legea administratiei publice locale, cu modificarile si completarile ulterioare,

**HOTARASTE:**

**Art. 1.** Se aproba completarea inventarului domeniului public al comunei Blejoi cu urmatoarele bunuri imobile:

<b>Nr. crt.</b>	<b>Codul de clasificare</b>	<b>Denumirea bunului</b>	<b>Elemente de identificare</b>	<b>Valoarea de inventar -lei-</b>
1	1.3.7.1.	Drum exploatare De 67/53/1 Suprafata: 1410 mp Lungime 329,26 m	Drum, tarlaua 8	-
2	1.3.7.1.	Drum exploatare De 67/53/2 Suprafata: 544 mp Lungime 140,84 m	Drum, tarlaua 8	-

**Art. 2.** Imobilele prevazute la art. 1 sunt identificate in planul de situatie prevazut in anexa, care face parte integranta din prezenta hotarare.

**Art. 3.** Biroul financiar-contabil va duce la indeplinire prezenta hotarare.

Blejoi, 30 august 2017

**PRESEDINTE DE SEDINTA,**  
Ioan-Alexandru STERIE



**CONTRASEMNEAZA,**  
Secretar,  
Sorin LOPU


A handwritten signature in black ink, which appears to be 'Sorin LOPU', is written over the printed name of the Secretary.

PLAN DE SITUATIE  
Scara 1:2000

Adresa imobilului: Com. Blejoi, Sat Blejoi, De 67/53/1 - intravilan, Jud. Prahova  
Com. Blejoi, De 67/53/2 - extravilan, Jud. Prahova

Suprafata De 67/53/1 : 1410 mp  
Suprafata De 67/53/2 : 544 mp

Lungime ax masurata De 67/53/1 : 329.26m  
Lungime ax masurata De 67/53/2 : 140.84 m

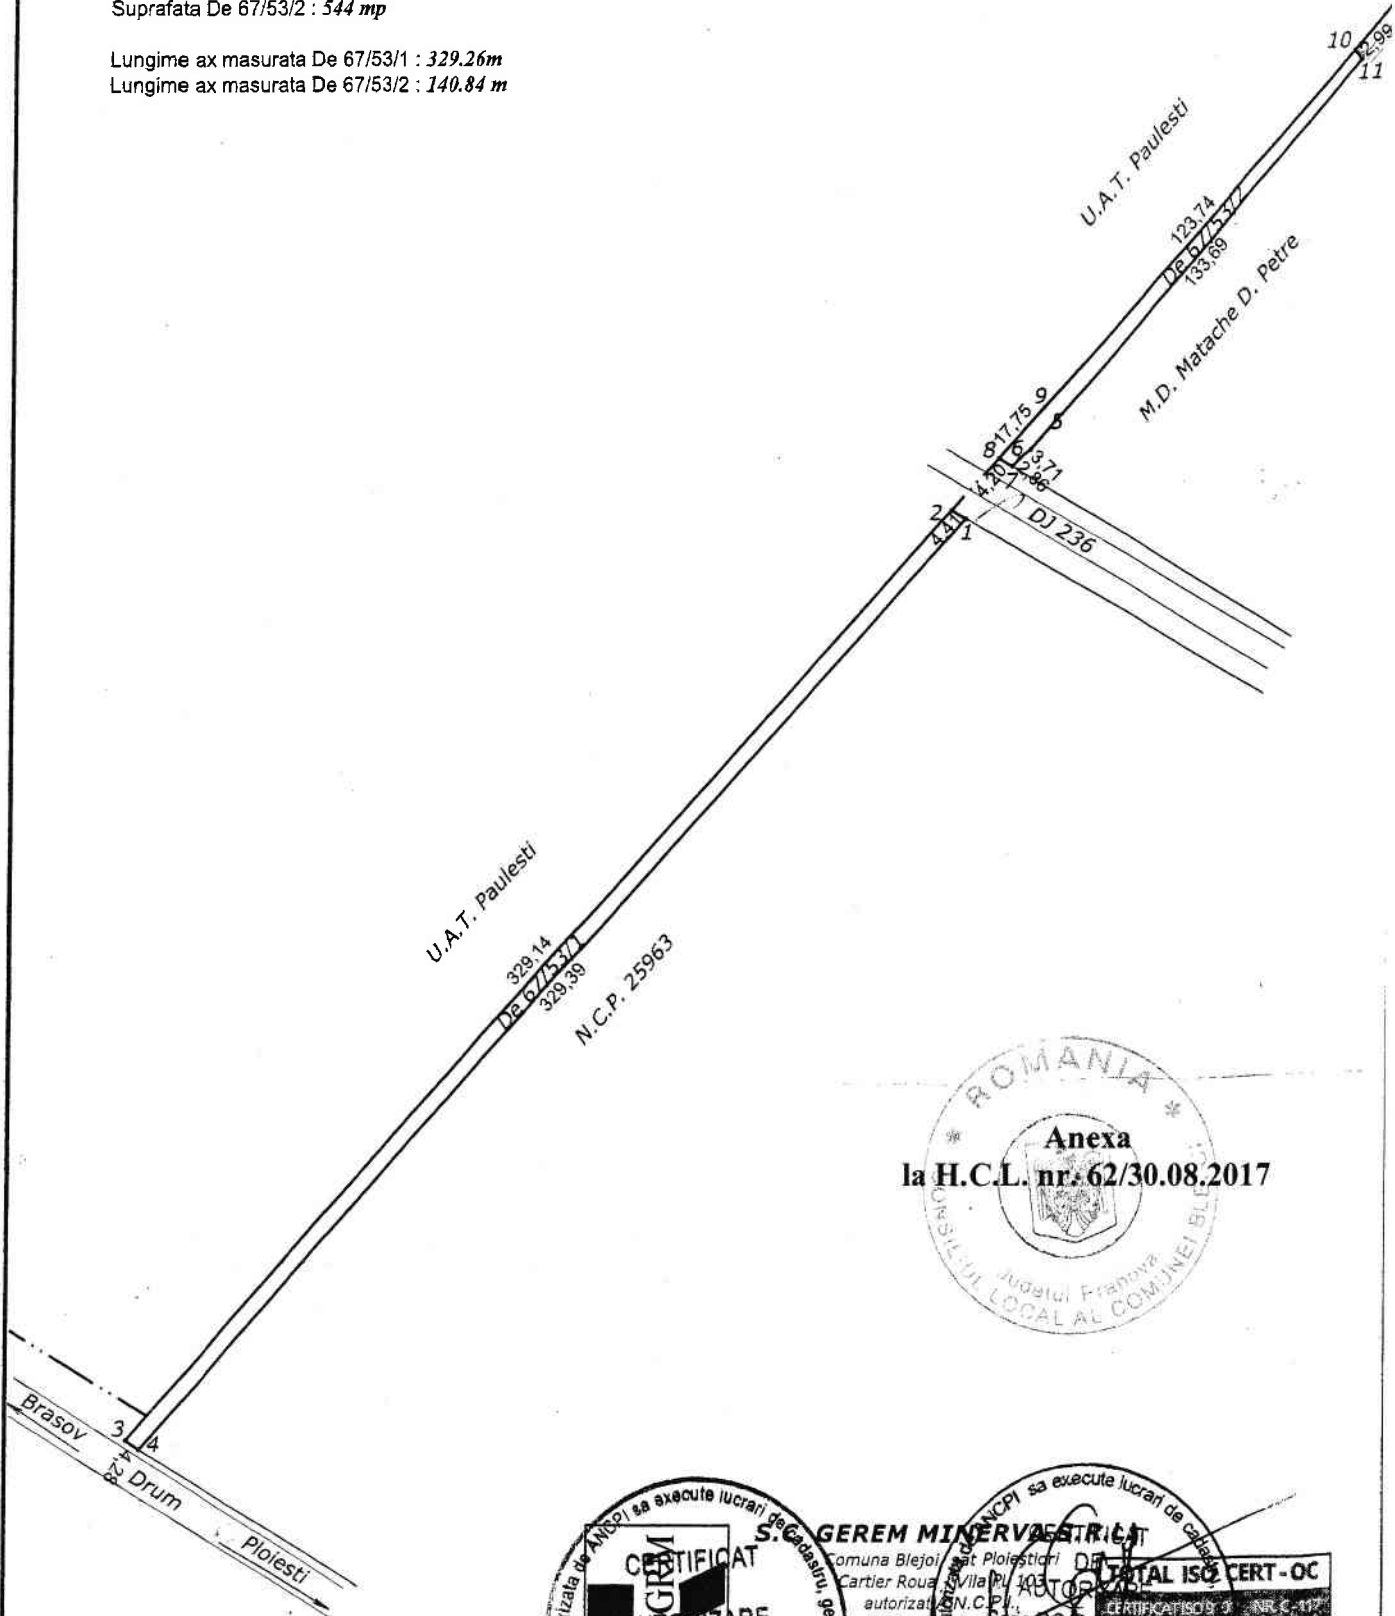

Anexa  
la H.C.L. nr. 62/30.08.2017

