

ROMANIA  
JUDETUL PRAHOVA  
COMUNA BLEJOI  
CONSILIUL LOCAL

**HOTARAREA nr. 29**  
**privind completarea inventarului domeniului public al comunei Blejoi**

Consiliul Local al comunei Blejoi, judetul Prahova,  
Vazand Referatul de aprobare nr. 6480/22.05.2018 al Primarului comunei Blejoi;  
Avand in vedere prevederile art. din Legea nr. 213/1998 privind bunurile proprietate publica, cu modificarile si completarile ulterioare;

Luand in considerare Normele tehnice pentru intocmirea inventarului bunurilor care alcatuiesc domeniul public al comunelor, oraselor, municipiilor si judetelor, aprobate prin H.G. nr. 548/1999;

In temeiul art. 36 alin. 2 lit c) si art. 45 din Legea 215/2001, republicata, legea administratiei publice locale, cu modificarile si completarile ulterioare,

**HOTARASTE:**

**Art. 1.** Se aproba completarea inventarului domeniului public al comunei Blejoi cu urmatoarele bunuri imobile:

Nr. crt.	Codul de clasificare	Denumirea bunului	Elemente de identificare	Valoarea de inventar -lei-
1	1.3.7.1.	Drum secundar Ds 161/3 Suprafata: 2495 mp, Din care - Intravilan: 2206 mp Extravilan: 289 mp	Tarlaua 22	-
2	-	Teren parcare Cc 161/4 Suprafata: 2405 mp Din care - Intravilan: 337 mp Extravilan: 2068 mp	Tarlaua 22	-

**Art. 2.** Imobilele prevazute la art. 1 sunt identificate in planul de situatie prevazut in anexa, care face parte integranta din prezenta hotarare.

**Art. 3.** Biroul financiar-contabil va duce la indeplinire prezenta hotarare.

Blejoi, 29 mai 2018

PRESEDINTE DE SEDINTA  
Constantin TURCEA



CONTRASEMNEAZA,  
Secretar,  
Sorin LUPU


PLAN DE SITUATIE  
Scara 1:2000

Anexa

la H.C.L. nr. 29/29.05.2018

Adresa imobilului: Com. Blejoi, Sat Blejoi, Ds161/3, Cc161/4 - intravilan/extravilan, Jud. Prahova

Suprafata Ds 161/3 : 2495 mp  
 ,din care in intravilan 2206mp  
 ,iar in extravilan 289mp  
 Suprafata Cc 161/4 : 2405 mp  
 ,din care in intravilan 337mp  
 ,iar in extravilan 2068mp  
**Suprafata totala S = 4900mp**

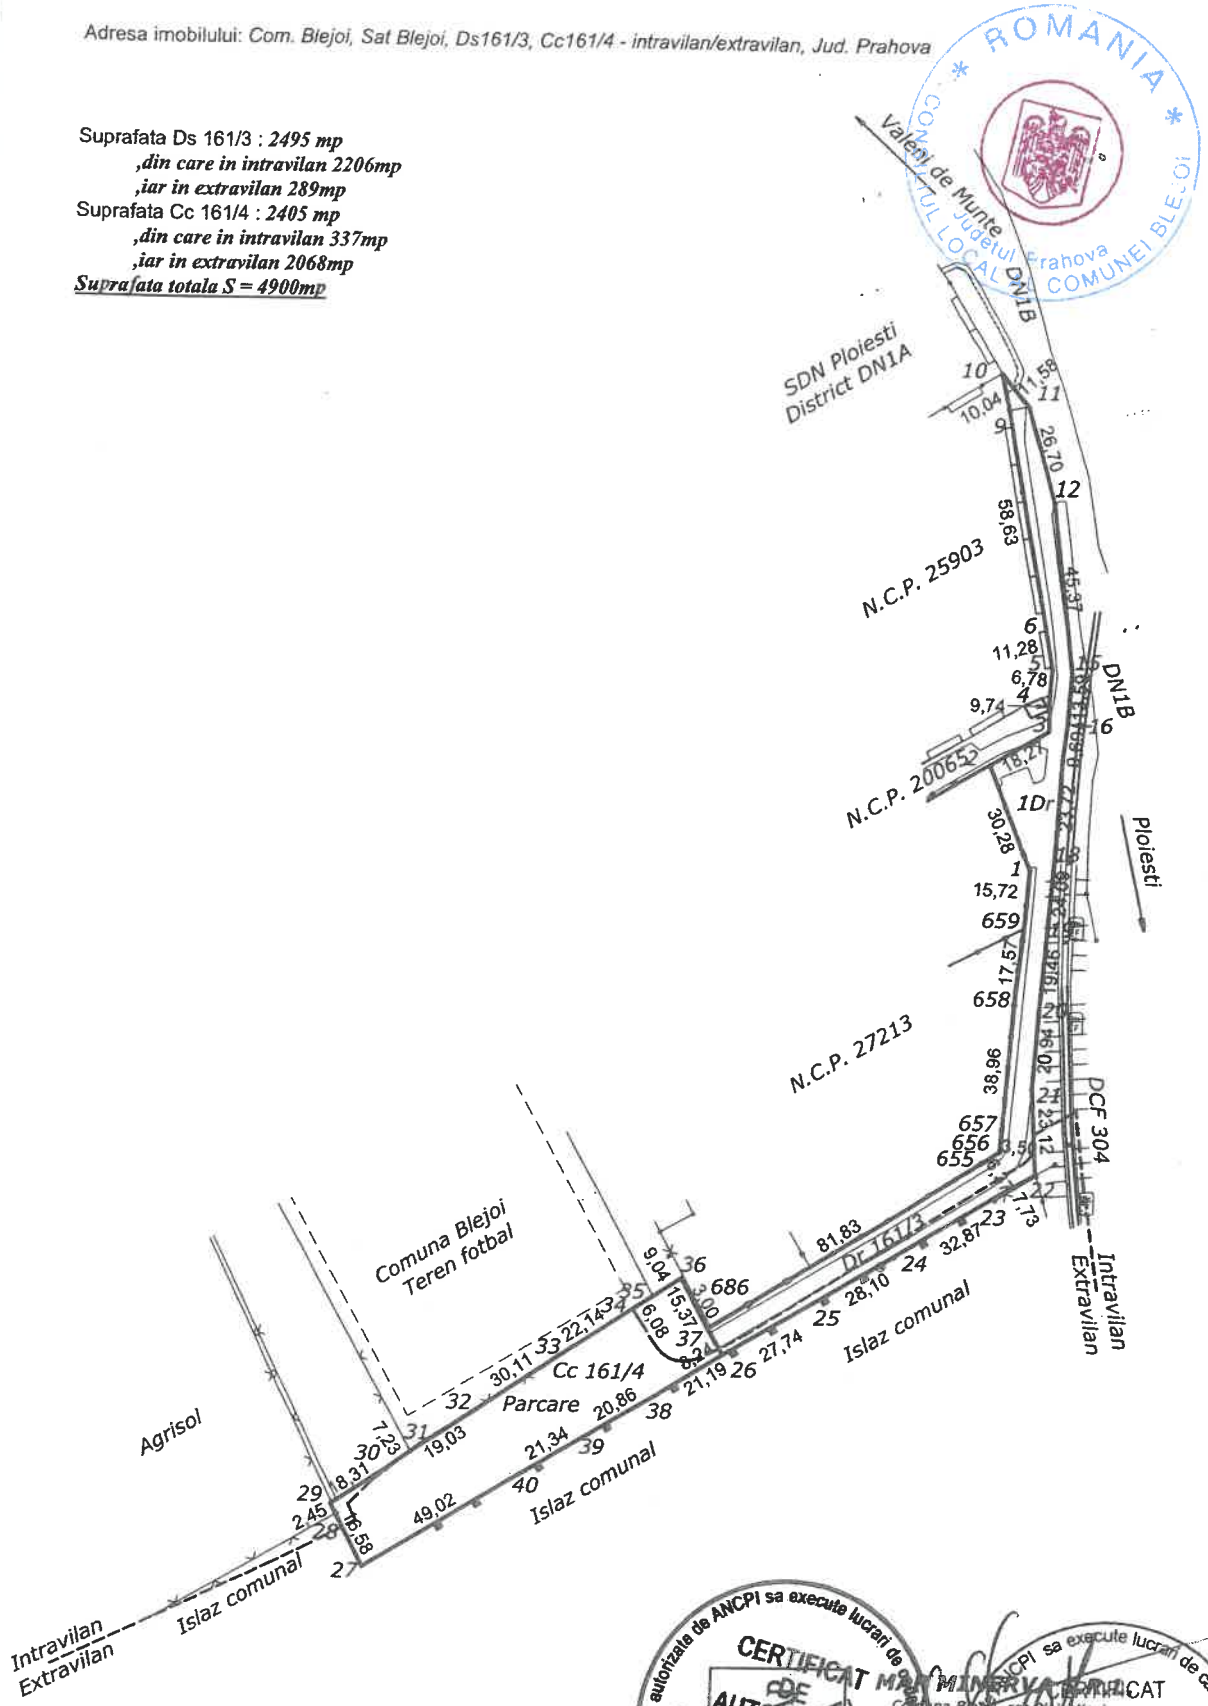

CERTIFICAT DE AUTORIZARE

Ministerul Transporturilor si Infrastructurii

Comuna Blejoi, sat Ploiesti

Cartier Blejoi - Jud. Prahova

autorizat A.P.C.A.V.

Seria RO-B-F Nr. 1782

SAVU A. MINA SEBASTIAN

Ing. SAVU A. MINA SEBASTIAN

Aut. A.N.C.P.I.

Seria RO-B-F nr. 1782

CATEGORIA A